

SLAPY

NÁVRH
měřítko 1:5000


VÝKRES HLAVNÍ

hranice a značení		stav	návrh
		●●●●●	hranice správního území
		—●—●—●	hranice katastrálního území
		—●—●—●	hranice zastavěného území k 1.6.2009
		—●—●—●	hranice zastavitelných ploch

Vymezení ploch pro veřejně prospěšné stavby a opatření		stav	návrh
Vymezení ploch, pro které lze práva k pozemkům a stavbám vyvlastnit	D1	—	návrh přeložky silnice II/137
	D2	—	místní komunikace
	D3	—	návrh cyklostezky
	D4	—	místní komunikace
	V1	—	protlerozní opatření - vodní plocha

Koncepte technické infrastruktury		stav	návrh
		—	kanalizace včetně ochr. pásma
		—	elektrické vedení VN 22kV
		—	produktovod Čepro
		—	trafostanice
		—	studně
		—	vodojem
		—	vodovod
		—	elektrické vedení VVN
		—	RR trasa O2
		—	čistírna odpadních vod

Plochy dopravní infrastruktury - silniční, železniční		stav	návrh	rezerva
		—	D1	silnice II. třídy
		—		silnice III. třídy
		—		cyklostezka
		—		železnice, zařízení pro železnici
		—		železniční vlečka

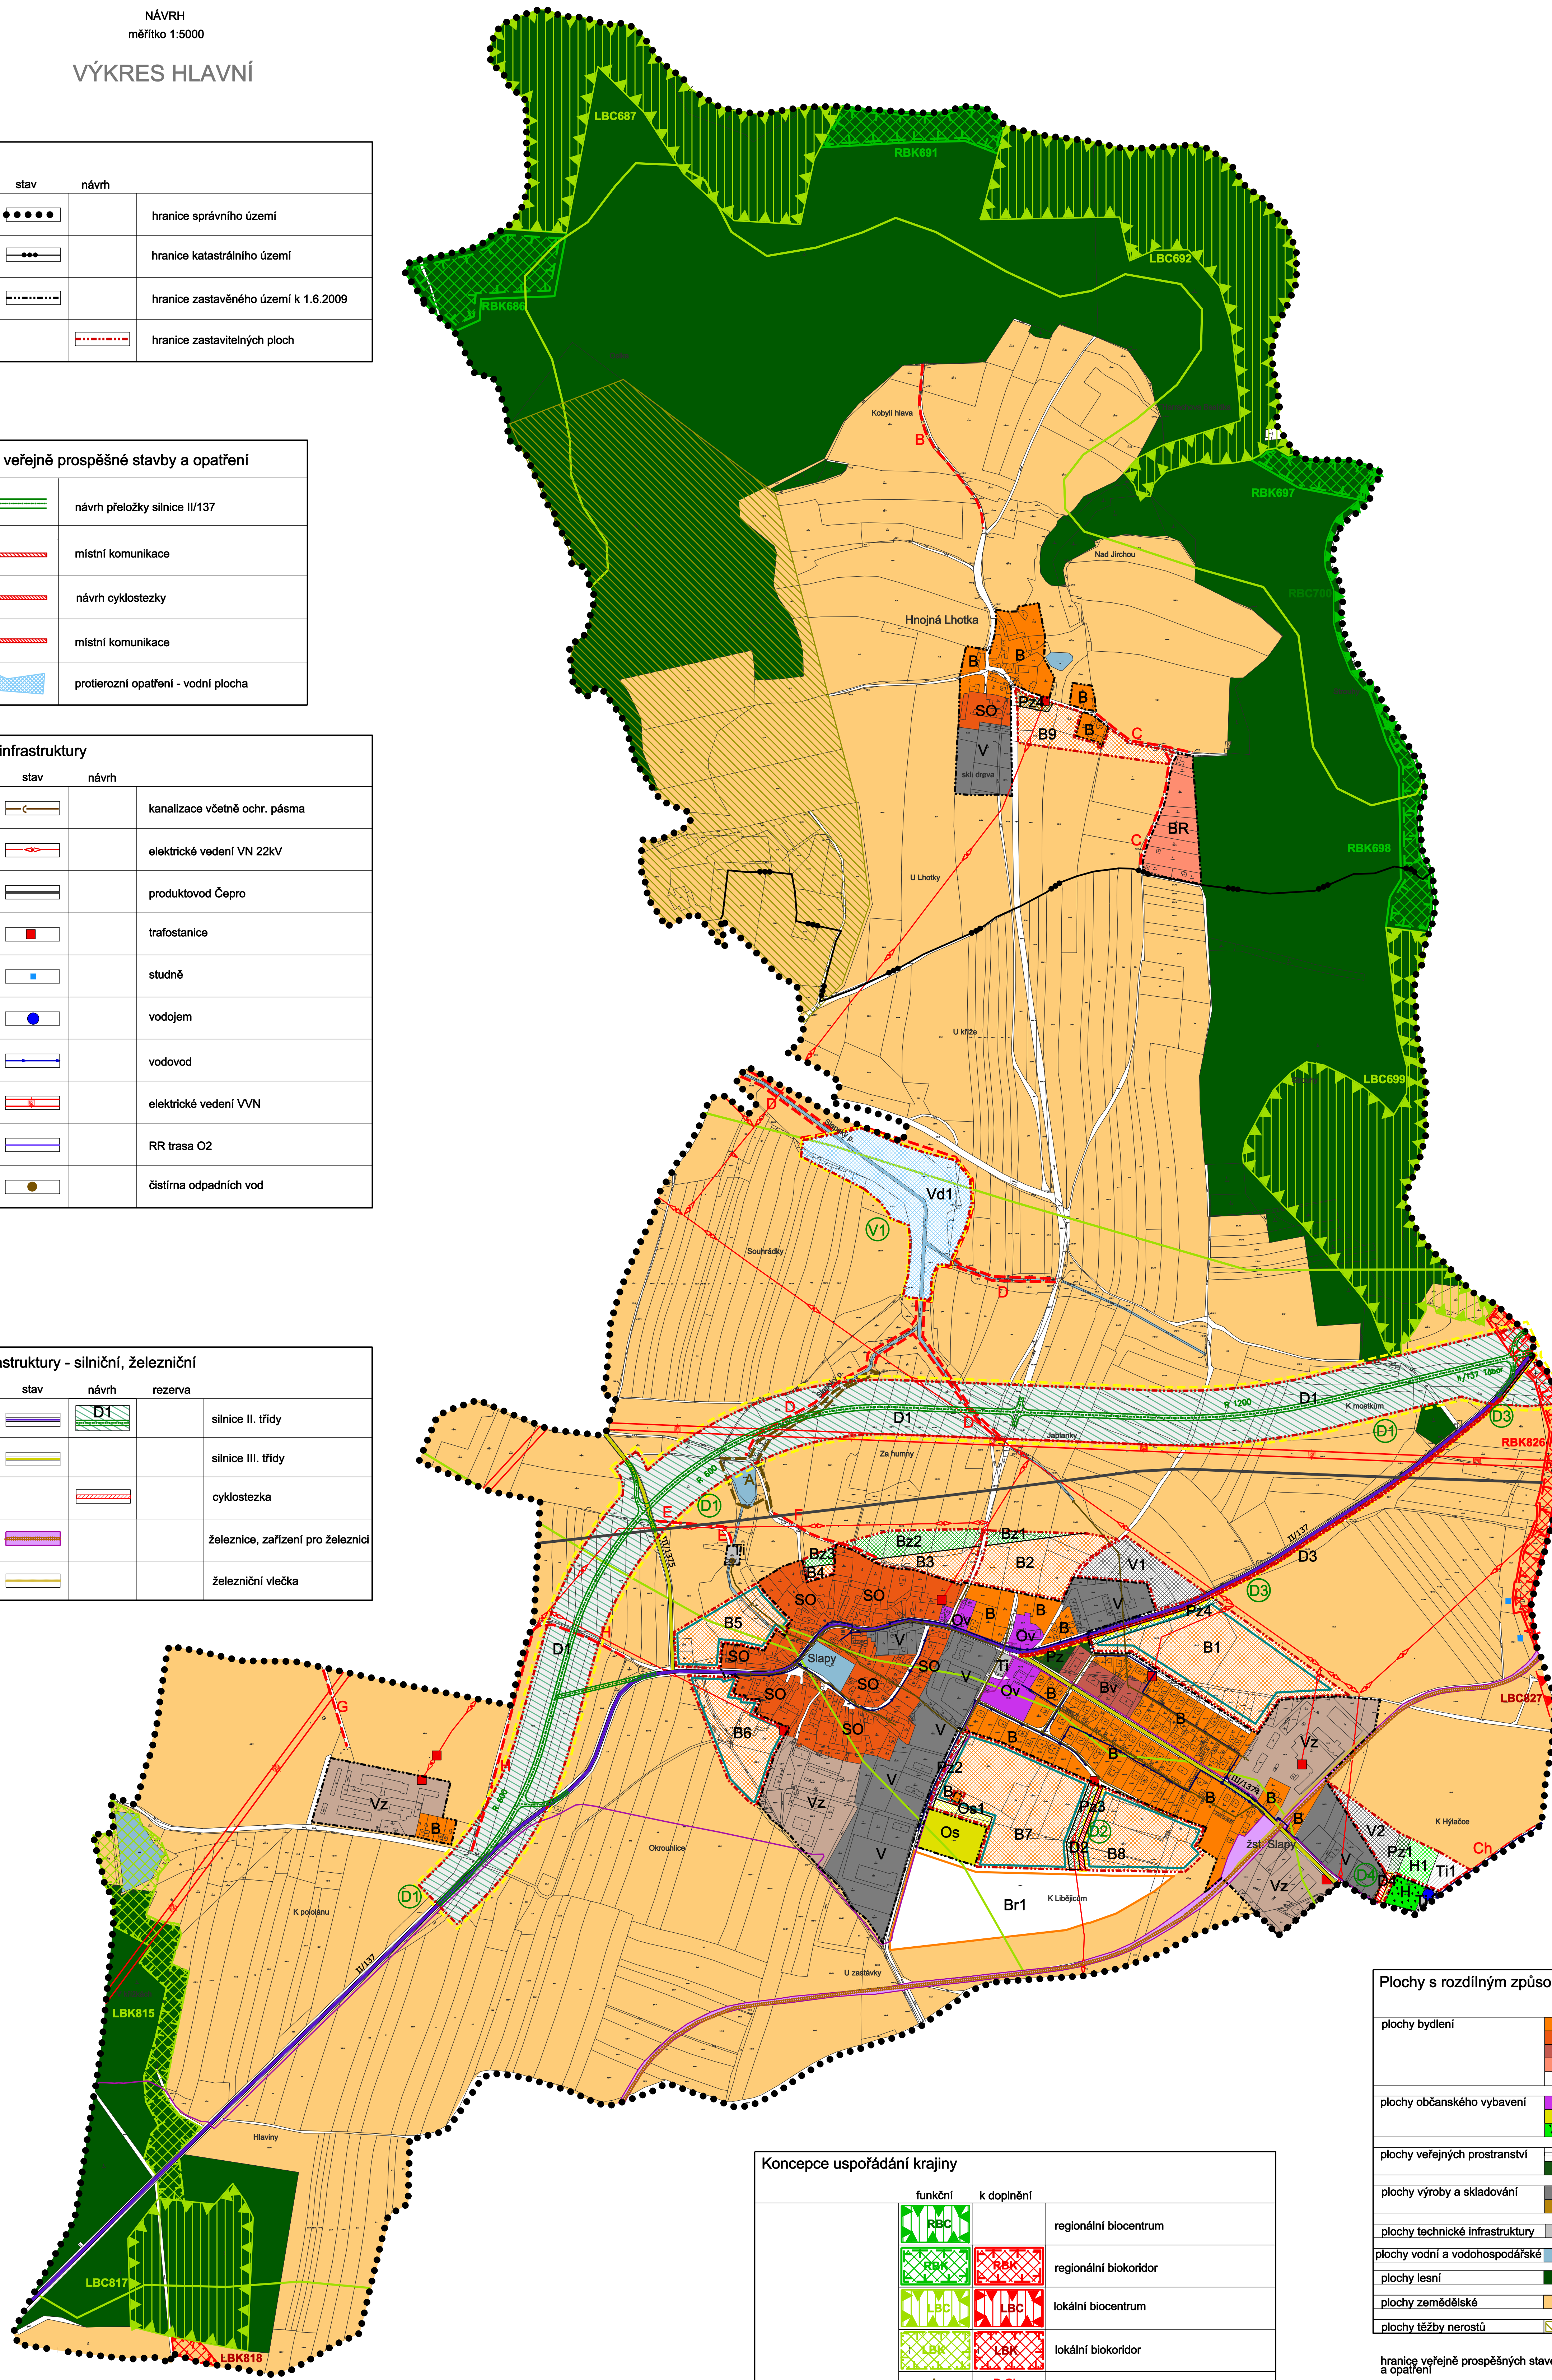

Koncepte uspořádání krajiny		funkční	k doplnění
		RBK	regionální biocentrum
		RBK	regionální biokoridor
		LBC	lokální biocentrum
		LBC	lokální biokoridor
		A	interakční prvek
		B-Ch	interakční prvek
		—	hranice bioregionu

Plochy s rozdílným způsobem využití		stav	návrh	rezervy
plochy bydlení	B	B1	Br1	- obecné - bydlení a podnikání
	SO			- bydlení vysokopodlažní
	Bv			- bydlení a rekreace
	BR			- soukromá zeleň
plochy občanského vybavení	OV	Os1		- obecné
	Os	H1		- rekreace a sport - hřbitov
plochy veřejných prostranství	Pz	Pz1		- dopravní infrastruktura - veřejná zeleň
	V	V1		- obecné - zemědělská
plochy výroby a skladování	V	V1		- obecné - zemědělská
	Vz			
plochy technické infrastruktury	Ti	Ti1		
	Ti			
plochy vodní a vodo hospodářské	Vd1			
	Vd1			
plochy lesní				
plochy zemědělské				
plochy těžby nerostů				- dobývací prostor

ZÁZNAM O ÚČINNOSTI	
územní plán SLAPY	
správní orgán, který ÚP vydal	Pořizovatel
Zastupitelstvo obce SLAPY	Obecní úřad Slapy
Pod číslem jednání:	Opisovná osoba pořizovatele: Ing. arch. Dagmar Buzu
Datum vydání:	Datum:
Datum nabylí účinnosti:	Razítko:

vedoucí projektant: Ing. arch. Dagmar Buzu		místo: SLAPY	
investor: obec SLAPY	mářítko: 1:5000		formát:
datum: 5/2010	stupeň: NÁVRH	paré č.:	
akce: ÚZEMNÍ PLÁN SLAPY		výkres č.: 2	
obsah: Výkres hlavní			

